


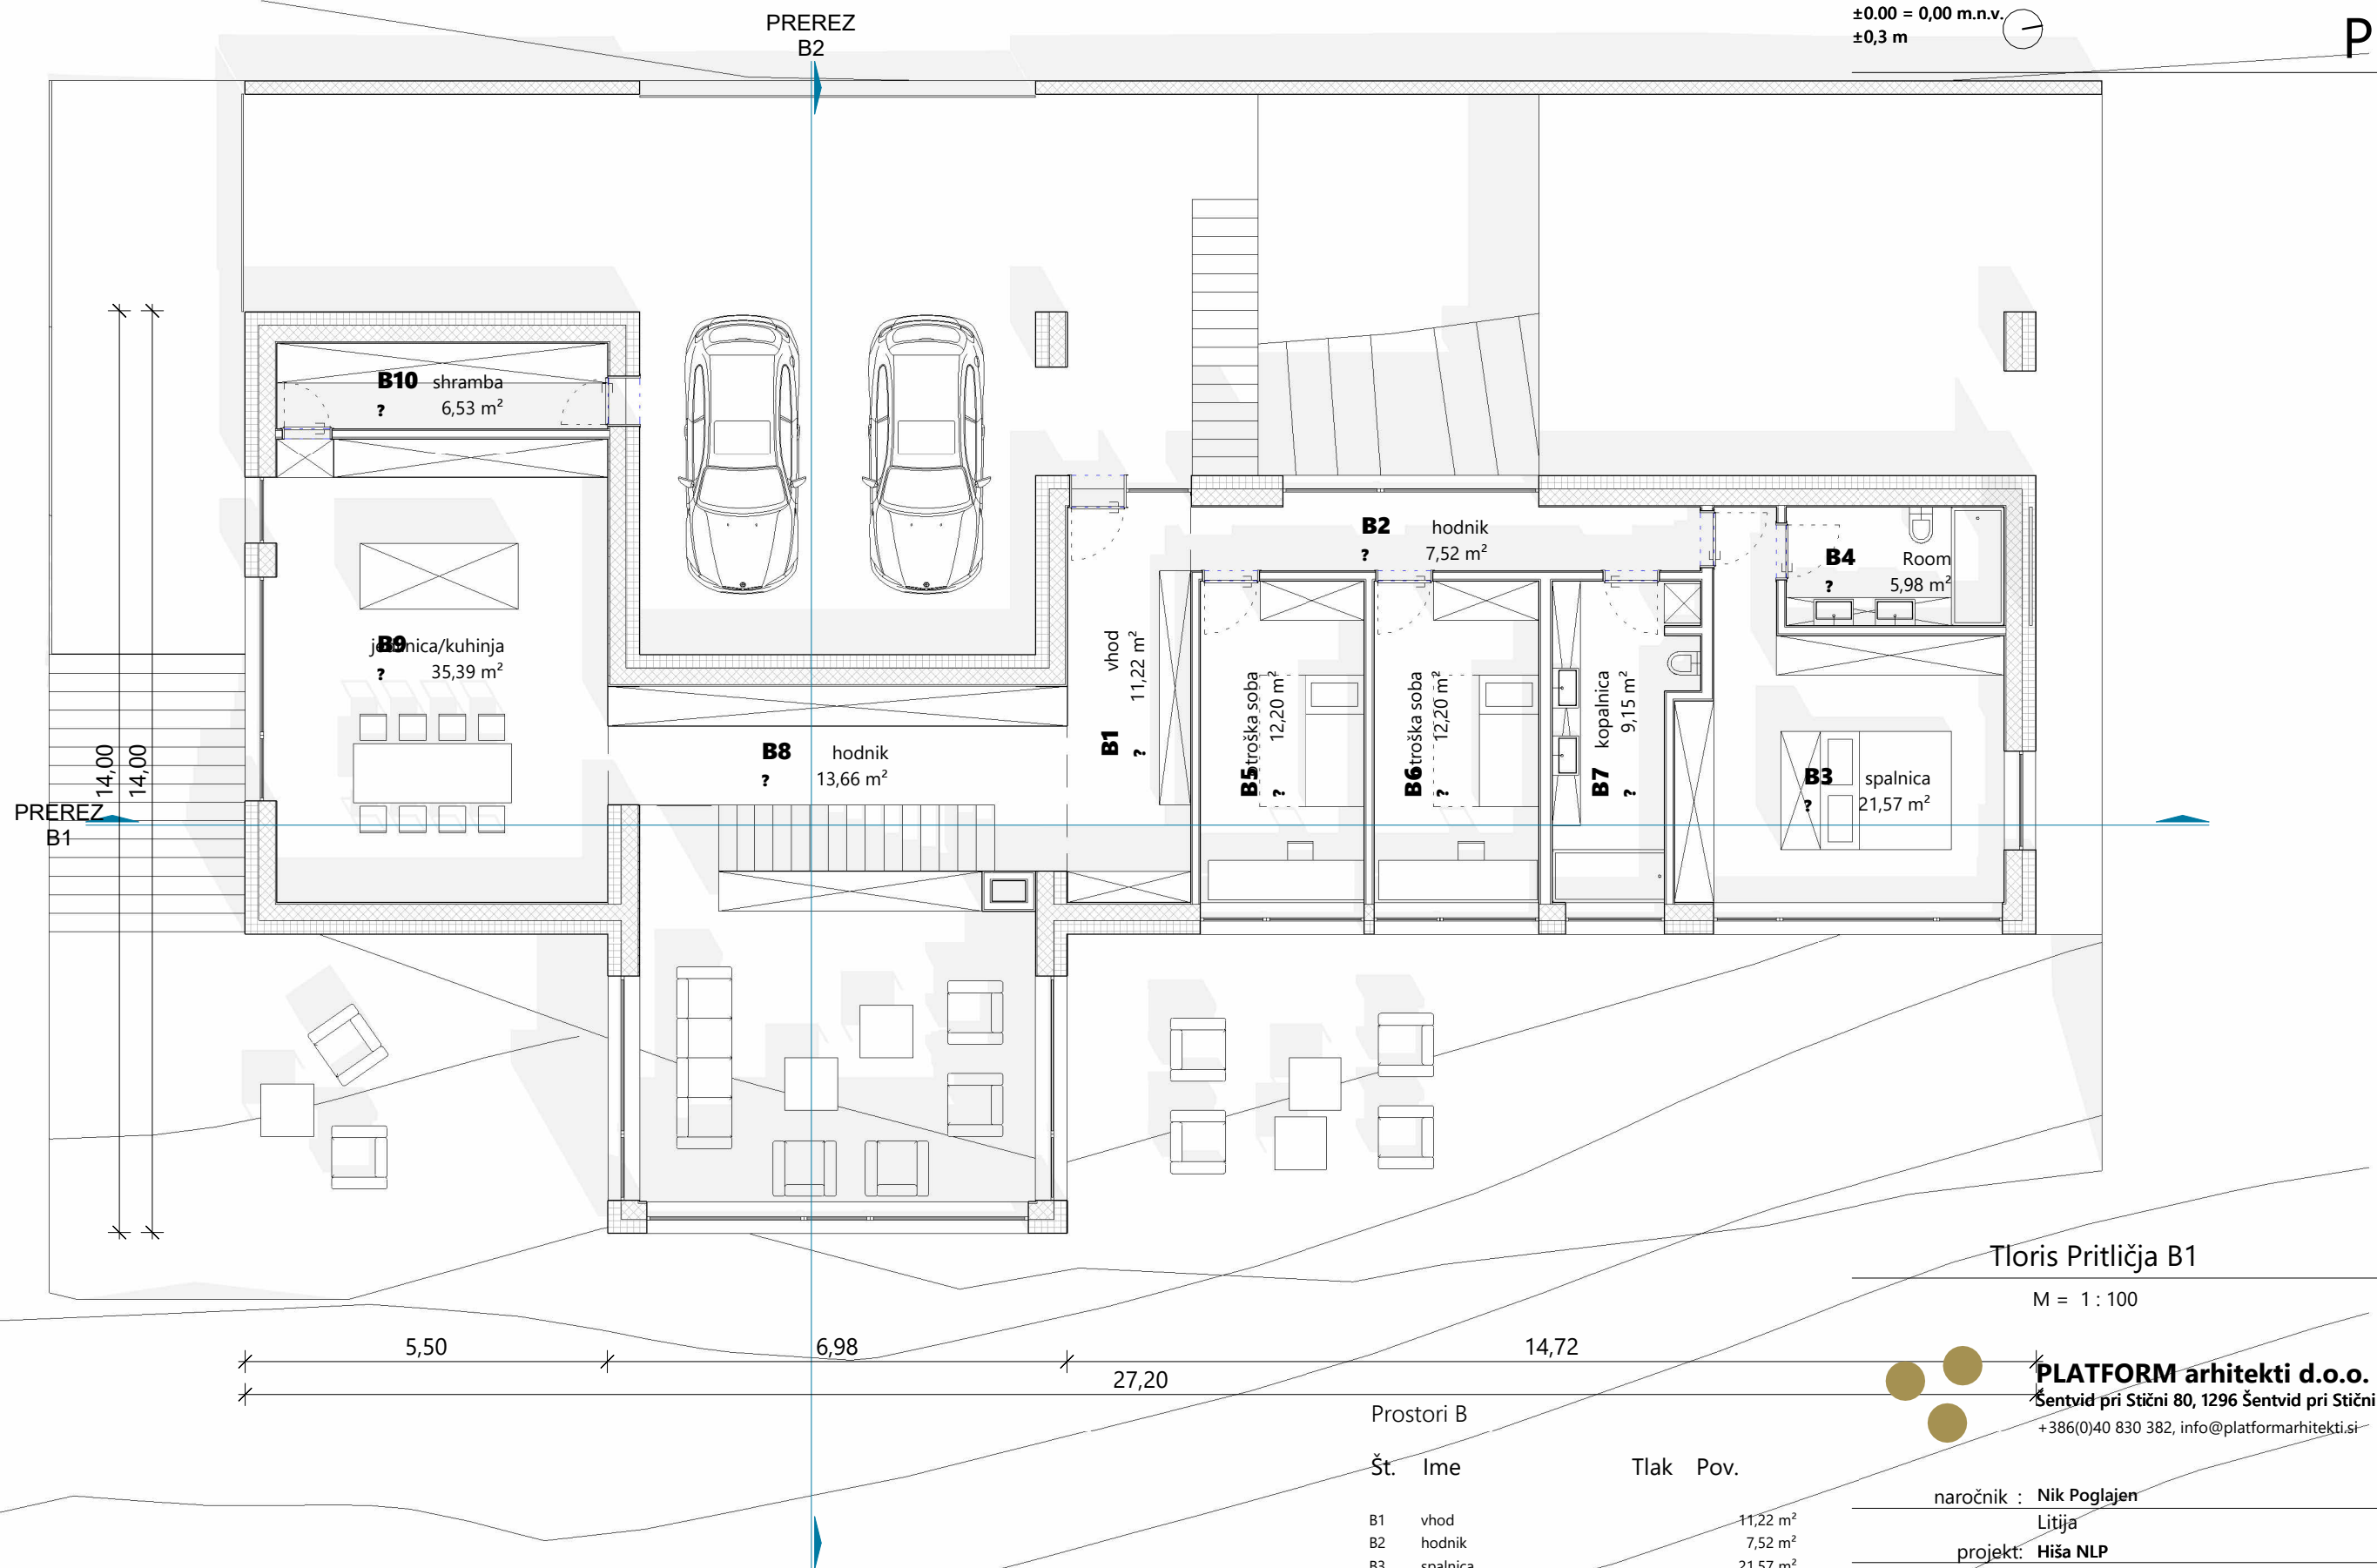

Prostori B		
Št.	Ime	Tlak Pov.
B1	vhod	11,22 m ²
B2	hodnik	7,52 m ²
B3	spalnica	21,57 m ²
B4	Room	5,98 m ²
B5	otroška soba	12,20 m ²
B6	otroška soba	12,20 m ²
B7	kopalnica	9,15 m ²
B8	hodnik	13,66 m ²
B9	jedilnica/kuhinja	35,39 m ²
B10	shramba	6,53 m ²
B11	stopnišče	4,82 m ²
B12	dnevna soba	30,93 m ²
B13	shramba	5,20 m ²
B14	kopalnica	5,66 m ²
		182,02 m ²

naročnik :	Nik Pogljajen
Litija	
projekt:	Hiša NLP
načrt:	0/1 ZN - načrt arhitekture
vodja projektir.:	Samo Mikec, m.i.a., ZAPS PA 1972
poobl. arhitekt:	Samo Mikec, m.i.a., ZAPS PA 1972
arhitekti:	Gašper Arh, u.d.i.a.

št. proj.	faza:	datum:	št. lista:
31/2024	IZP	november 2024	01.5.1